


23.- VIVIENDA EGIPCIA

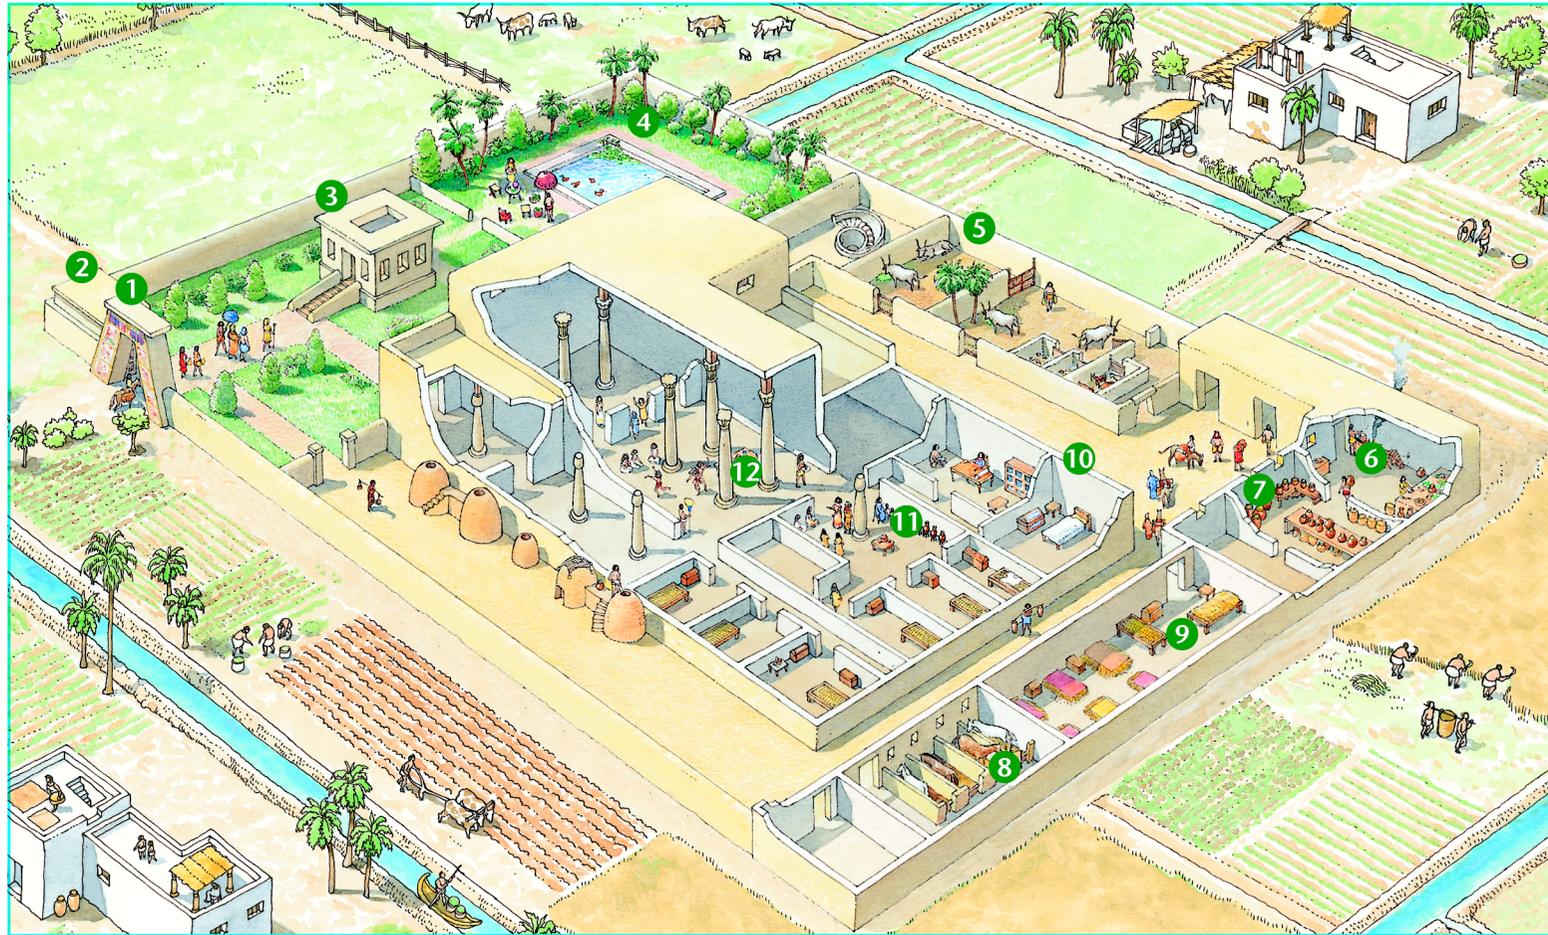

- | | | | | | |
|----------------------|-----------------------|------------|------------|----------------------------------|-----------------|
| 1 entrada principal | 3 templo | 5 establos | 7 despensa | 9 habitaciones de los sirvientes | 11 harén |
| 2 caseta del portero | 4 jardín con estanque | 6 cocina | 8 cuadra | 10 habitación del propietario | 12 sala central |