


# ANALISI SPAZI ABITATIVI

ANALIZZA ATTENTAMENTE LA SEGUENTE PLANIMETRIA DEL PIANO DI UN EDIFICIO RESIDENZIALE ED INDIVIDUA LE DIVERSE ZONE CARATTERIZZANDOLE CON COLORAZIONI DIVERSIFICATE E RELATIVA LEGENDA

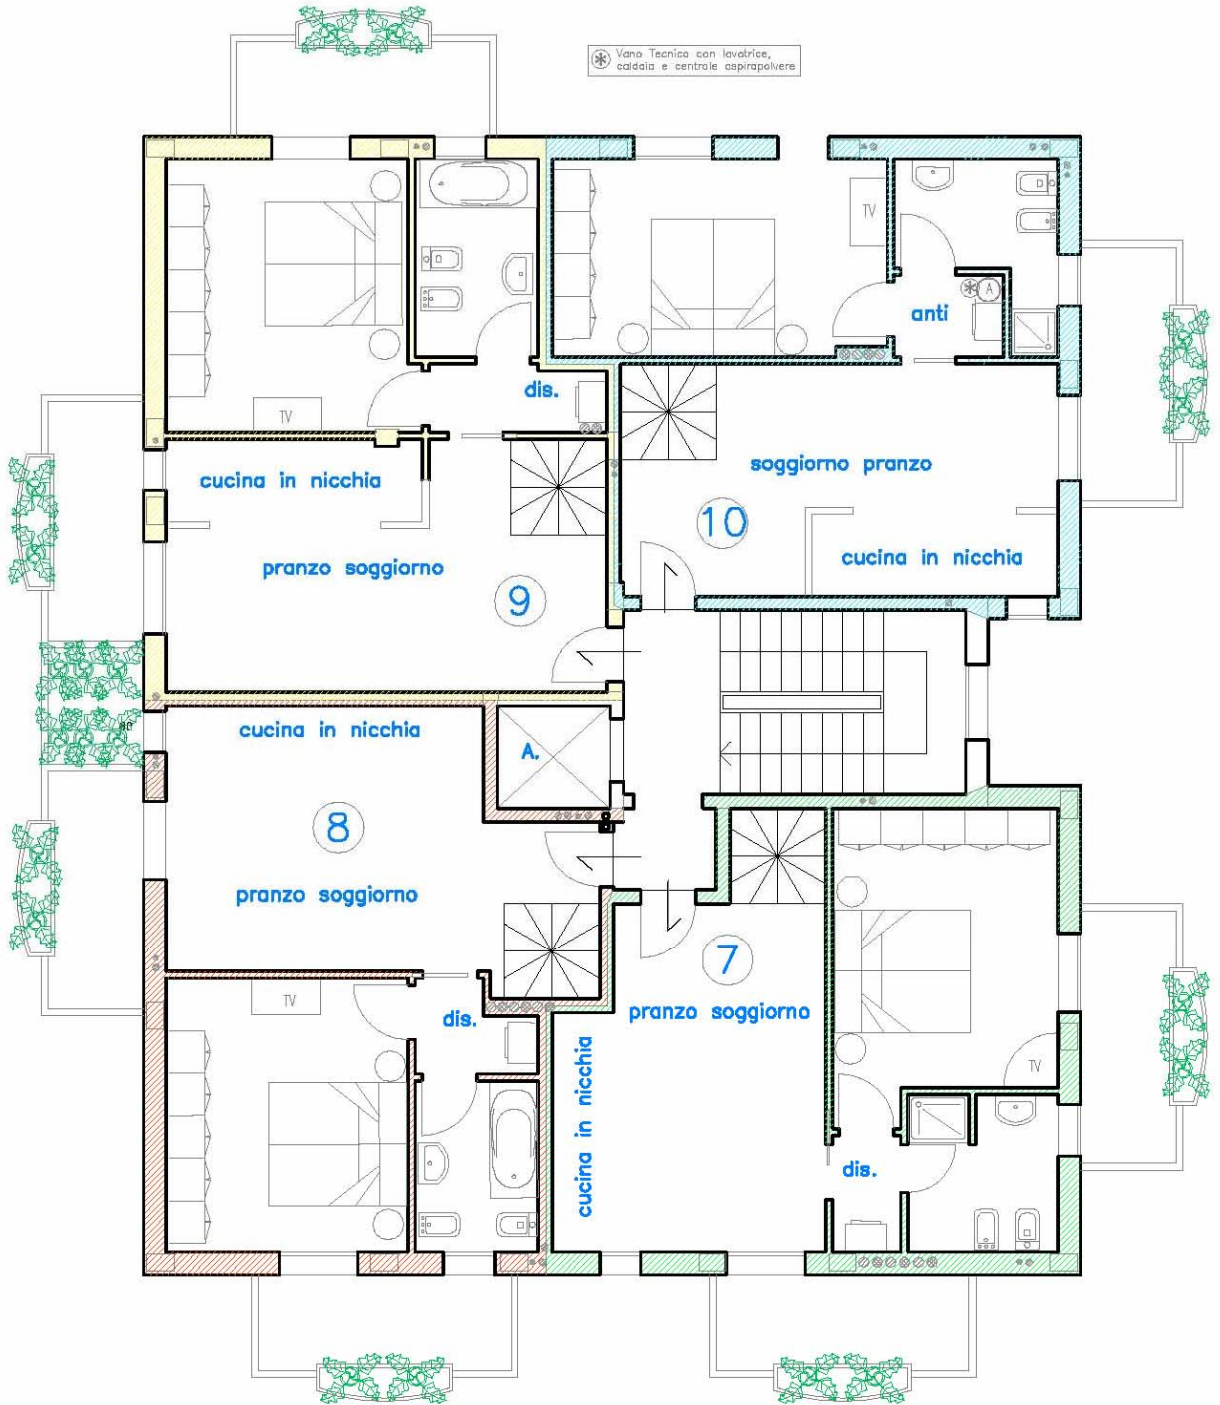

= ZONA SERVIZI    = ZONA GIORNO    = ZONA NOTTE

DATA.....

NOME.....

CLASSE.....